


2.1 SITUACE DOPRAVNÍHO ZNAČENÍ km ZÚ - 1,000
M 1 : 1 000

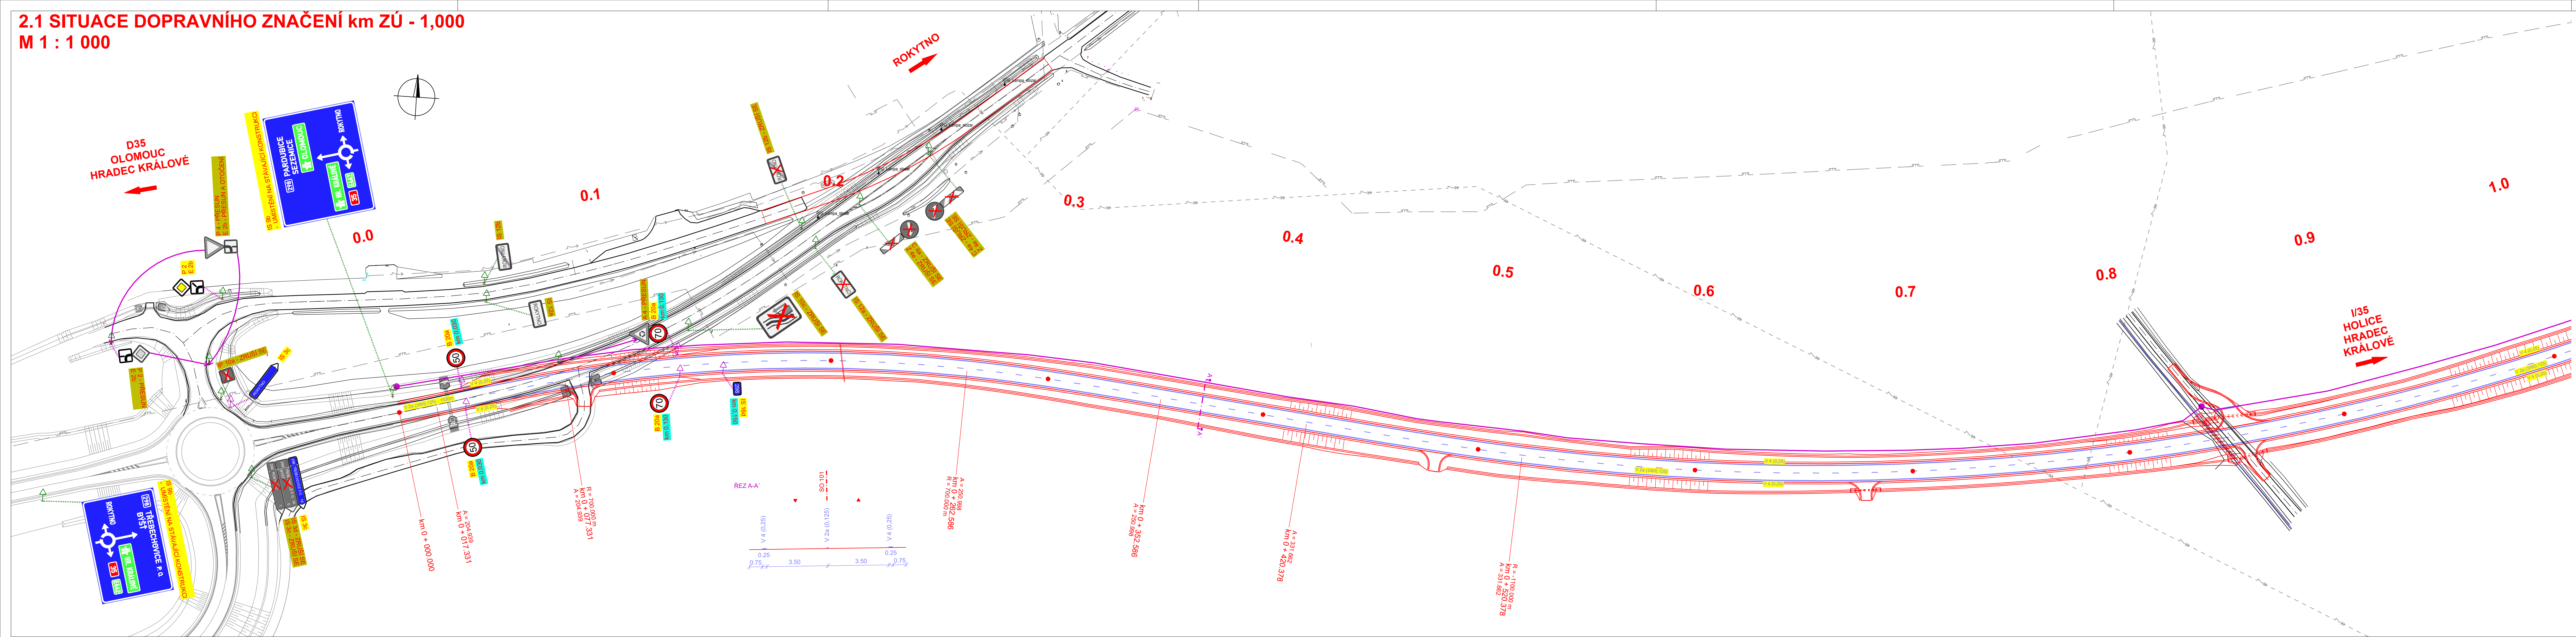

Souřadnicový systém: S-JTSK
 Výškový systém: Bpv

Název stavby: PROPOJENÍ SILNIC D35 a I/35 ROKYTNŮ - BÝŠŤ	Číslo objektu: SO 107
--	-----------------------

Objednatel stavby: Správa a údržba silnic Pardubického kraje Doubravice 98 533 53 Pardubice	Razítko: Kontroloval: Datum: Podpis:
--	--

Zhotovitel stavby: STRABAG a.s. Kačírkova 982/4 158 00 Praha 5 - Jinonice	Razítko: Kontroloval: Datum: Podpis:
--	--

Koordinátor RDS: Valbek, spol. s r.o. Vaňurova 505/17 460 07 Liberec 3	Razítko: Kontroloval: Datum: Podpis:
---	--

	Vypracoval: kolektiv Zodp. projektant: ING. L. H. HUMHALOVÁ Tech. kontrola: ING. T. KLIMENT	Zak. číslo: 22LI13006 Datum: 04/2024
	Název SO: TRVALÉ DOPRAVNÍ ZNAČENÍ	Stupeň: RDS Počet formátů: 7 x A4 Měřítko: 1 : 1 000 Č. přílohy: Paré
Zhotovitel: Valbek, spol. s r.o. Vaňurova 505/17 460 07 Liberec 3	Příloha: SITUACE DOPRAVNÍHO ZNAČENÍ km ZÚ - 1,000	Číslo: 2.1